


# ÚZEMNÝ PLÁN OBCÍ ČAKANOVCE, ĎURĎOŠÍK, TRSTANY

## ÚZEMNÝ PLÁN OBCE ĎURĎOŠÍK

### ZMENY A DOPLNKY č.1

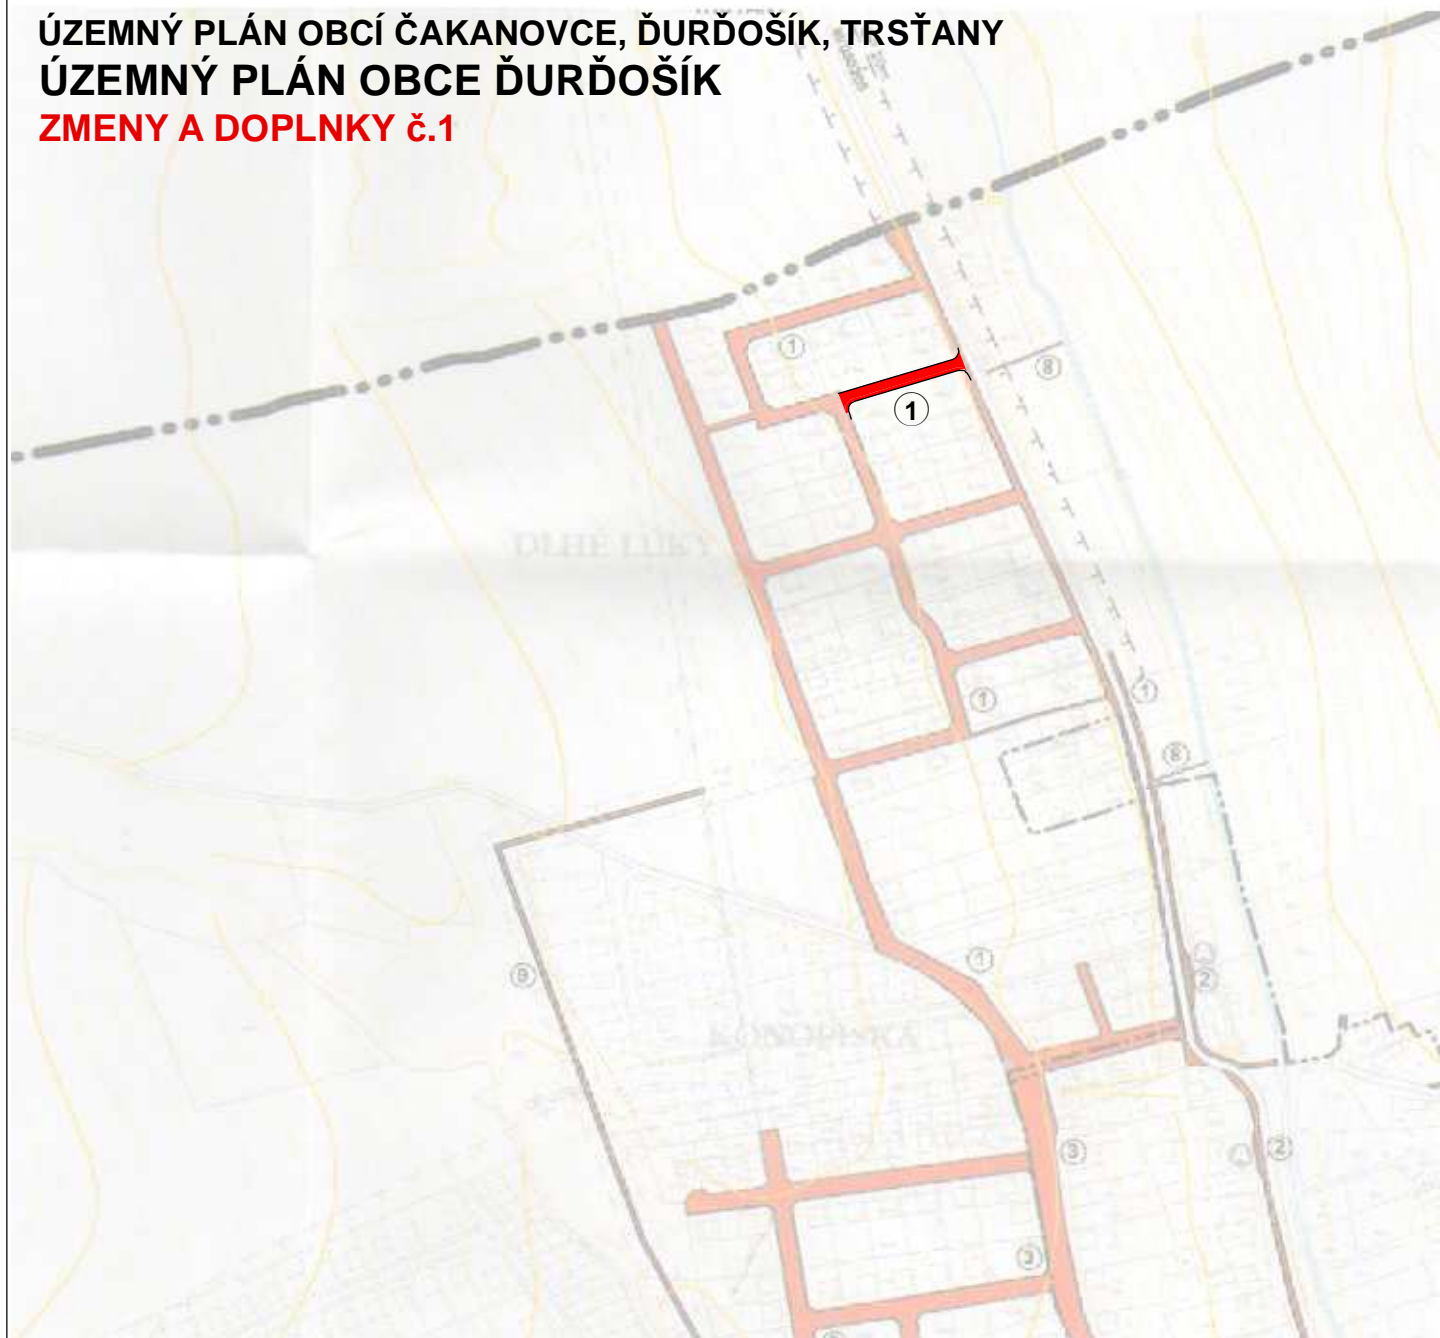

## LEGENDA

STAV	NÁVRH	VÝHLAD	
			HRANICA KATASTRÁLNEHO ÚZEMIA
			HRANICA ZASTAVANÉHO ÚZEMIA K 1. 1. 1990
			HRANICE A OZNAČENIE PLÔCH VEREJNOPROSPEŠNÝCH STAVIEB ÚPN-O ĎURĎOŠÍK
			HRANICE A OZNAČENIE PLÔCH VEREJNOPROSPEŠNÝCH STAVIEB ÚPN-O KOŠICKÉHO KRAJA

Verejnoprospešné stavby ÚPN-O Ďurďošík:

- 1 - verejné priestranstvá (komunikácia, chodník, verejná zeleň)
- 2 - zastávkové niky autobusovej dopravy
- 3 - verejné priestranstvá (komunikácia, chodník, verejná zeleň)
- 4 - multifunkčné ihriská
- 5 - verejné priestranstvá (komunikácia, chodník, verejná zeleň)
- 6 - úprava križovatky, chodník a verejná zeleň
- 7 - polder
- 8 - rípol
- 9 - preložka VN elektrického vedenia.

Do verejnoprospešných stavieb patria všetky novonavrhované a rekonštruované verejné pešie, automobilové komunikácie vrátane križovatiek, zastávkových ník, parkovísk a príslúchajúce sadové úpravy. Ďalej sem patria všetky areály, objekty a línie verejného technického vybavenia.

ing. arch. VIKTOR MALINOVSKÝ Rázusova 44, 040 01 Košice tel/fax: 055/62 333 80 mobil: 0905 435 705 e-mail: vmalinovsky@stonline.sk www.malinovsky.sk	objednávateľ:	Obecný úrad Ďurďošík
	autor:	ing. arch. Viktor Malinovský
	obsah výkresu:	Výkres verejnoprospešných stavieb
	názov akcie:	ĎURĎOŠÍK ÚZEMNÝ PLÁN OBCÍ ČAKANOVCE, ĎURĎOŠÍK, TRSTANY ZMENY A DOPLNKY č.1
	č. výkresu	8
	mierka 1 : 5 000	dátum: október 2012