


ÚZEMNÝ PLÁN OBCÍ ČAKANOVCE, ĎURĎOŠÍK, TRŠŤANY

ÚZEMNÝ PLÁN OBCE ĎURĎOŠÍK

ZMENY A DOPLNKY č.1

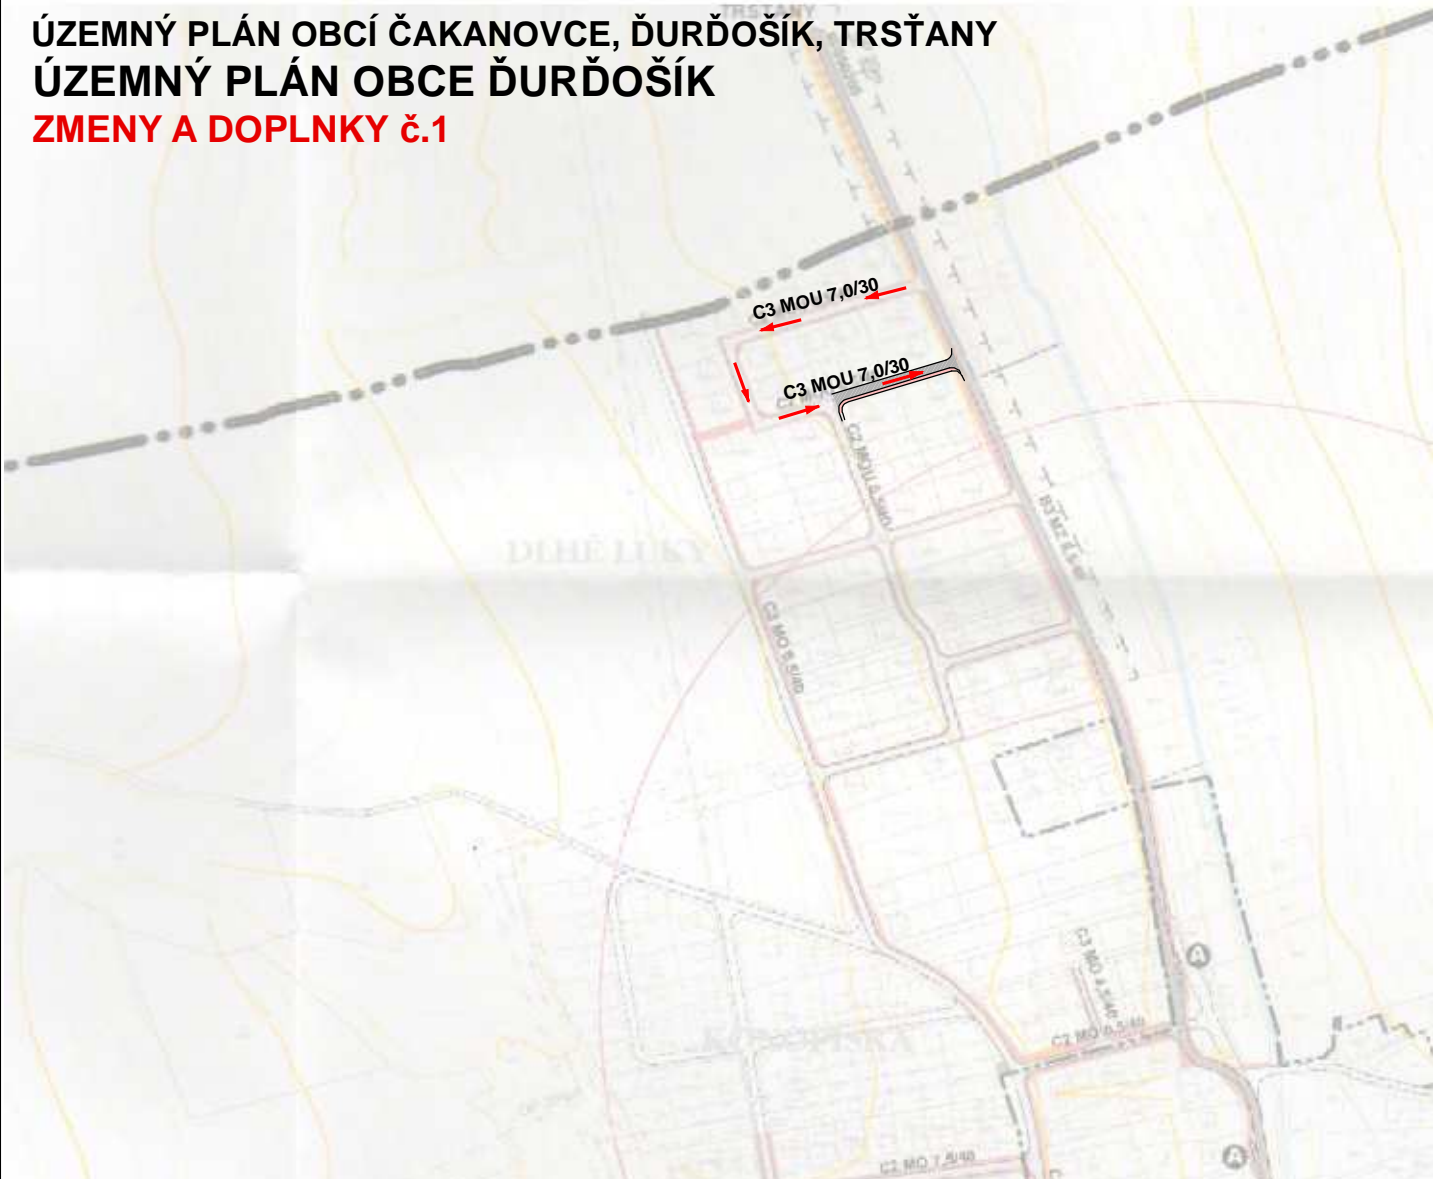

LEGENDA

STAV	NÁVRH	VÝHLAD		STAV	NÁVRH	VÝHLAD	
			HRANICA KATASTRÁLNEHO ÚZMIEA				PEŠIE CHODNÍKY, CYKLISTICKÉ KOMUNIKÁCIE A VEREJNÉ PRIESTRANSTVÁ
			HRANICA ZASTAVANÉHO ÚZMIEA K 1. 1. 1990				PEŠIE A CYKLISTICKÉ KOMUNIKÁCIE
			DIAĽNICA D1				PRESTAVBA MIESTNYCH KOMUNIKÁCIÍ
			CESTA I. TRIEDY				AUTOBUSOVÉ ZASTÁVKY HROMADNEJ DOPRAVY
			CESTY III. TRIEDY, ZBERNÉ KOMUNIKÁCIE				IZOCHRONA PEŠEJ DOSTUPNOSTI - 400 M OD AUTOBUSOVÝCH ZASTÁVOK
			OBSLUŽNÉ A PRÍSTUPOVÉ KOMUNIKÁCIE, UKLUDNENÉ AUTOMOBILOVÉ KOMUNIKÁCIE, PARKOVACIE, MANIPULAČNÉ PLOCHY				IZOFÓNY EKVIVALENTNÝCH HLADÍN HLUKU V dB(A) OD AUTOMOBILOVEJ DOPRAVY
							JEDNOSMERNÁ KOMUNIKÁCIA

ing. arch. VIKTOR MALINOVSKÝ Rázusova 44, 040 01 Košice tel/fax: 055/62 333 80 mobil: 0905 435 705 e-mail: vmalinovsky@stonline.sk www.malinovskysk	objednávateľ: Obecny úrad Ďurďošík
	autor: ing.arch. Viktor Malinovský
	obsah výkresu: Výkres verejného dopravného vybavenia
č.výkresu	názov akcie: ĎURĎOŠÍK ÚZEMNÝ PLÁN OBCÍ ČAKANOVCE, ĎURĎOŠÍK, TRŠŤANY ZMENY A DOPLNKY č.1
6	mierka 1 : 5 000 dátum: október 2012