



# ÚZEMNÝ PLÁN OBCÍ ČAKANOVCE, ĎURĎOŠÍK, TRSTĀNY

## ÚZEMNÝ PLÁN OBCE ĎURĎOŠÍK

### ZMENY A DOPLNKY č.1

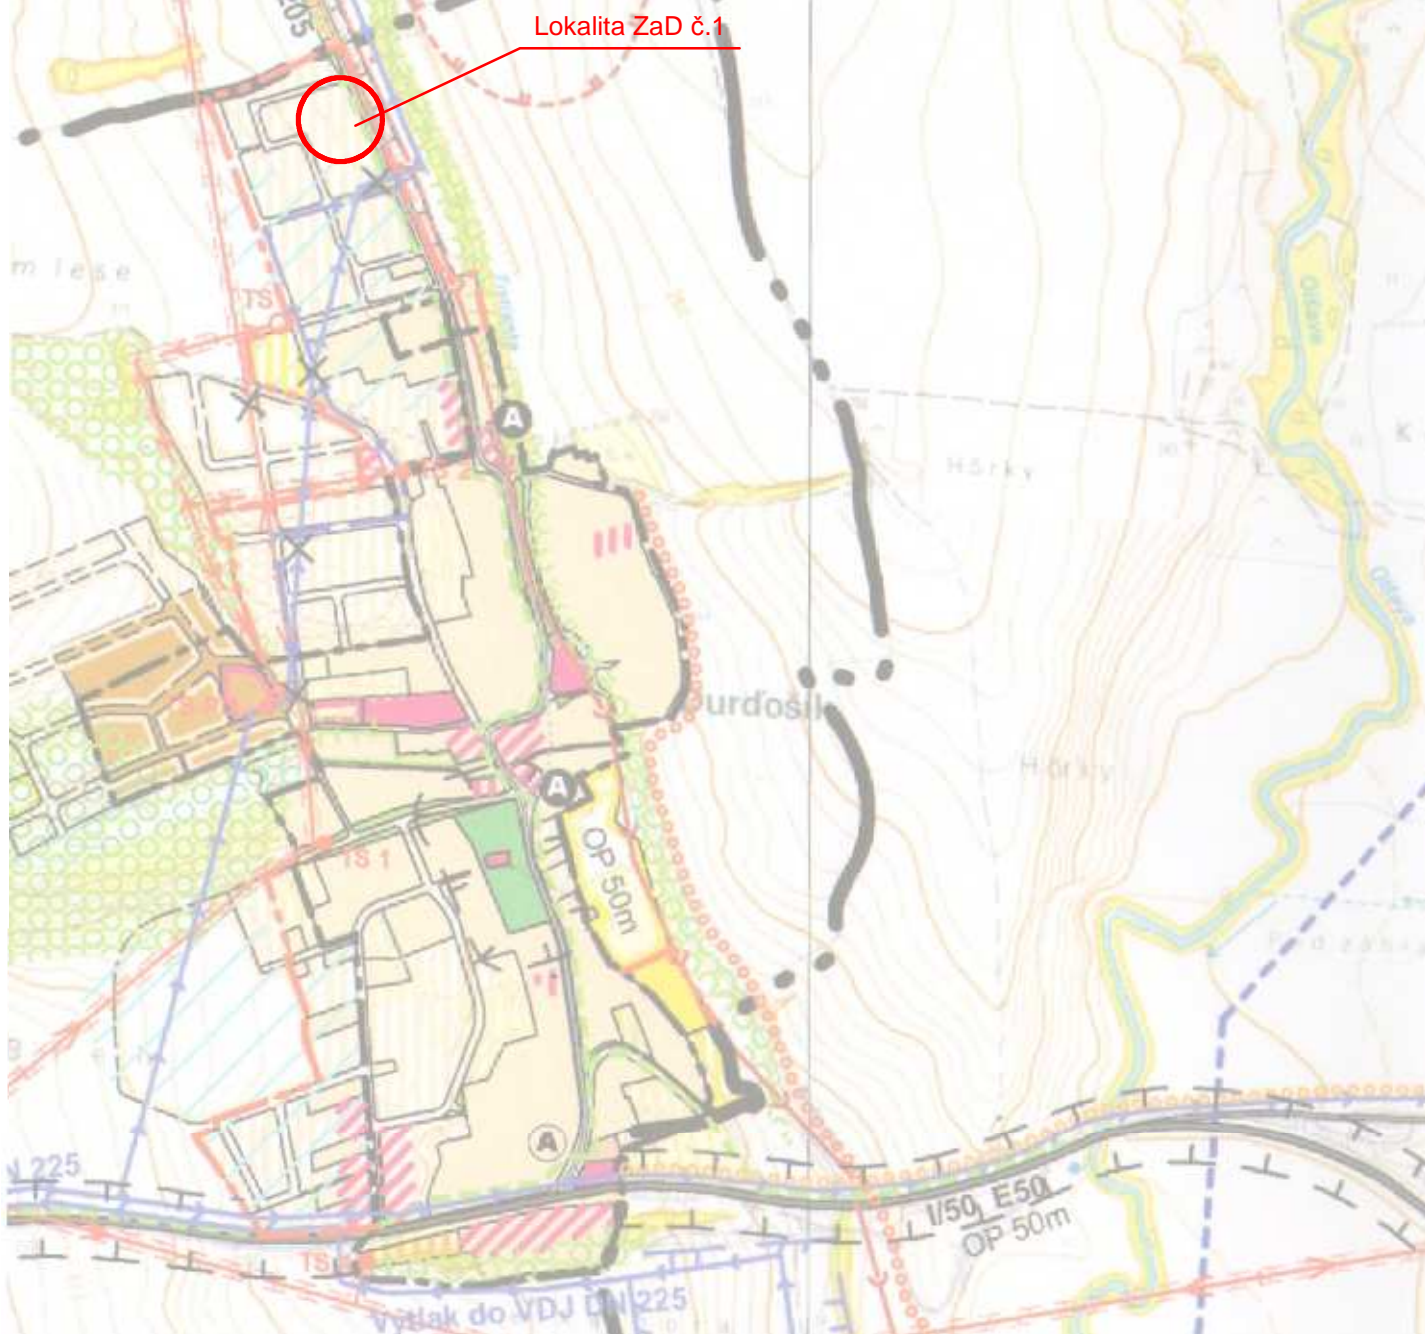

	ing. arch. VIKTOR MALINOVSKÝ Rázusova 44, 040 01 Košice tel/fax: 055/62 333 80 mobil: 0905 435 705 e-mail: vmalinovsky@stonline.sk www.malinovsky.sk	objednávateľ:	Obecný úrad Ďurďošík
		autor:	ing.arch. Viktor Malinovský
		obsah výkresu:	Komplexný výkres priestorového usporiadania a funkčného využitia katastrálneho územia
		názov akcie:	ĎURĎOŠÍK ÚZEMNÝ PLÁN OBCÍ ČAKANOVCE, ĎURĎOŠÍK, TRSTĀNY ZMENY A DOPLNKY č.1
č.výkresu		mierka 1 : 10 000	dátum: október 2012
2			