


# ÚZEMNÝ PLÁN OBCÍ ČAKANOVCE, ĎURĎOŠÍK, TRSTANY

## ÚZEMNÝ PLÁN OBCE ĎURĎOŠÍK

### ZMENY A DOPLNKY Č.1

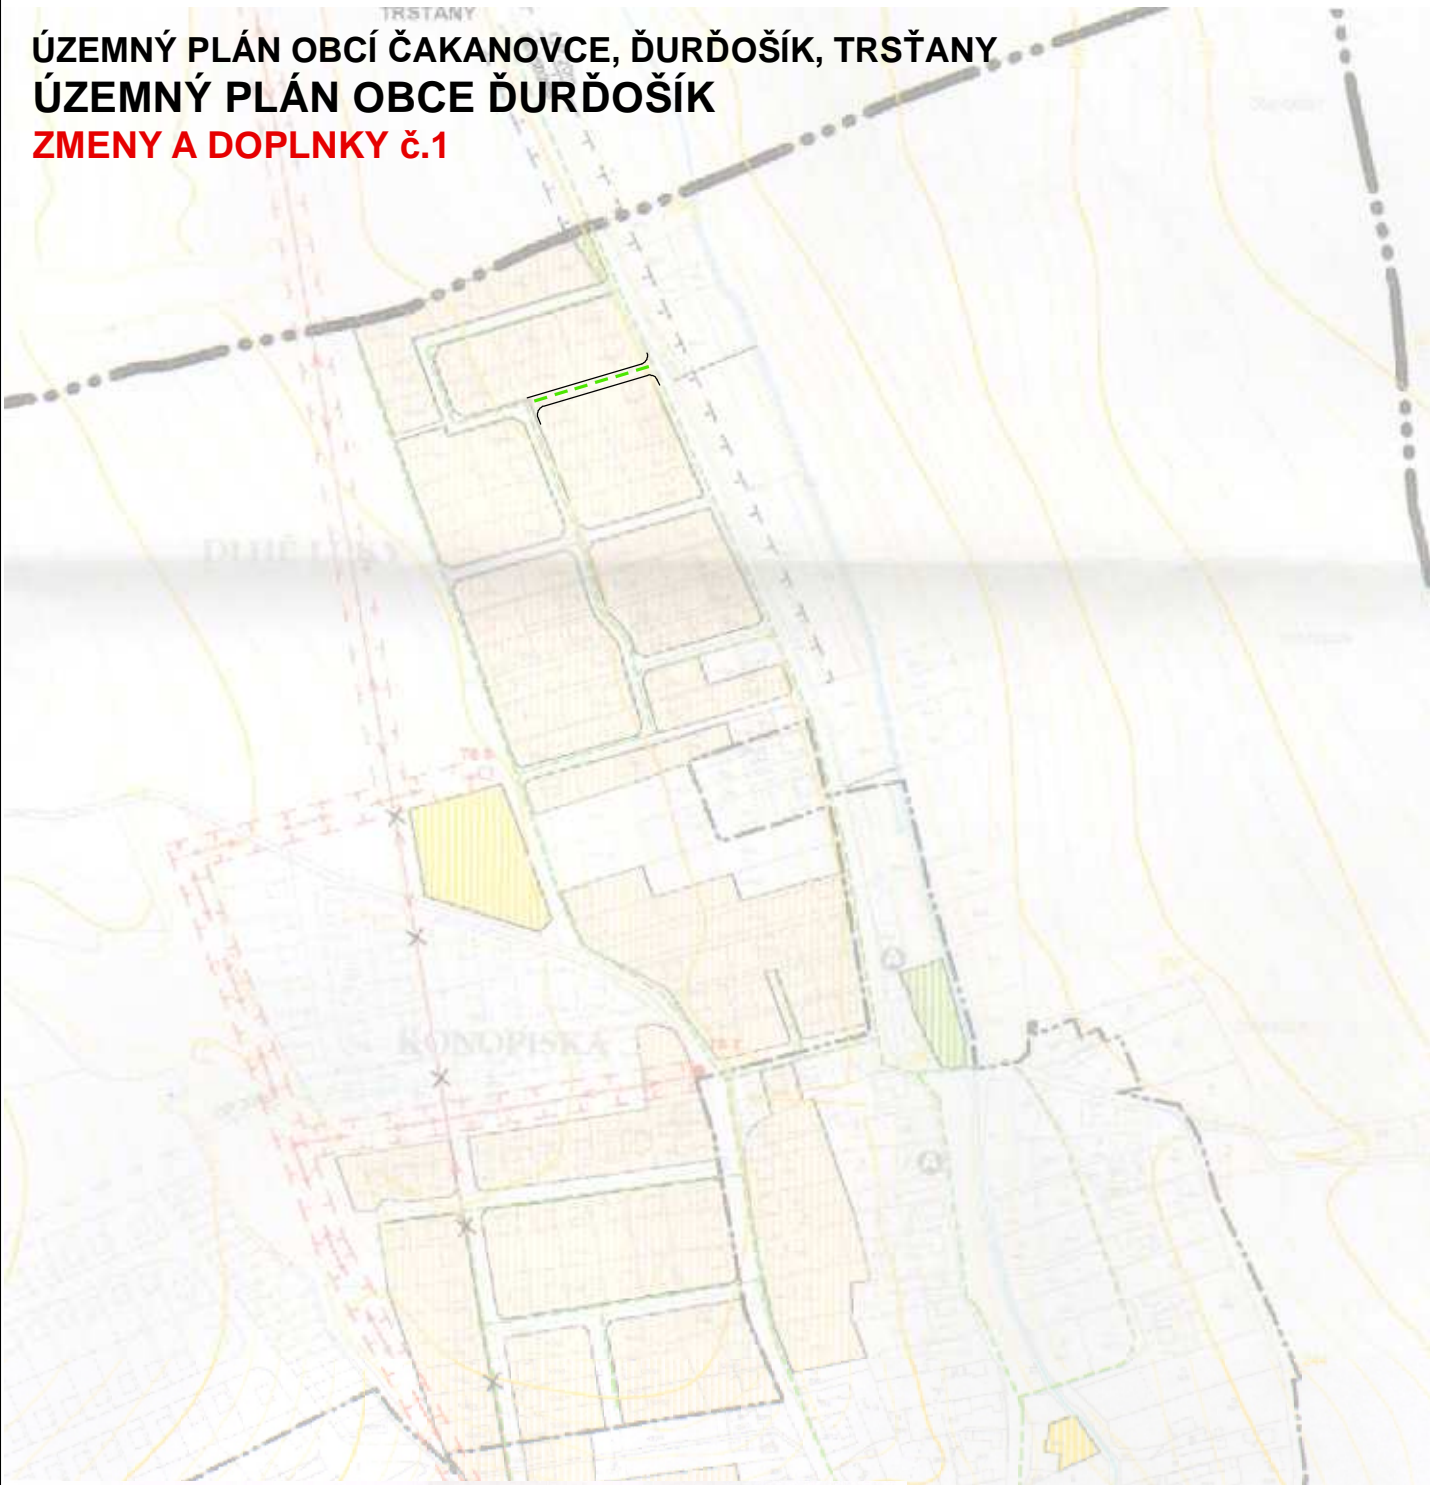

## LEGENDA

STAV	NÁVRH	VÝHLAD	
			HRANICA KATASTRÁLNEHO ÚZEMIA
			HRANICA ZASTAVANÉHO ÚZEMIA K 1. 1. 1990
			VZDUŠNÉ VEDENIE ELEKTRICKEJ ENERGIE 22 kV A JEHO OCHRANNÉ PÁSMO 10 m
			VZDUŠNÉ VEDENIE ELEKTRICKEJ ENERGIE 22 kV NAVRHOVANÉ NA PRELOŽENIE
			ELEKTRICKÉ TRAFOSTANICE STĹPOVÉ
			STL PLYNOVOD

ing. arch. VIKTOR MALINOVSKÝ  
Rázusova 44, 040 01 Košice  
tel/fax: 055/62 333 80  
mobil: 0905 435 705  
e-mail: vmalinovsky@stonline.sk  
www.malinovskysk

objednávateľ:	Obecný úrad Ďurďošík
autor:	ing.arch. Viktor Malinovský
obsah výkresu:	Výkres verejného technického vybavenia: zásobovanie ele.energiou a plynom, telekomunikácie
názov akcie:	ĎURĎOŠÍK ÚZEMNÝ PLÁN OBCÍ ČAKANOVCE, ĎURĎOŠÍK, TRSTANY ZMENY A DOPLNKY Č.1
mierka 1 : 5 000	dátum: október 2012



č.výkresu  
**5b**